




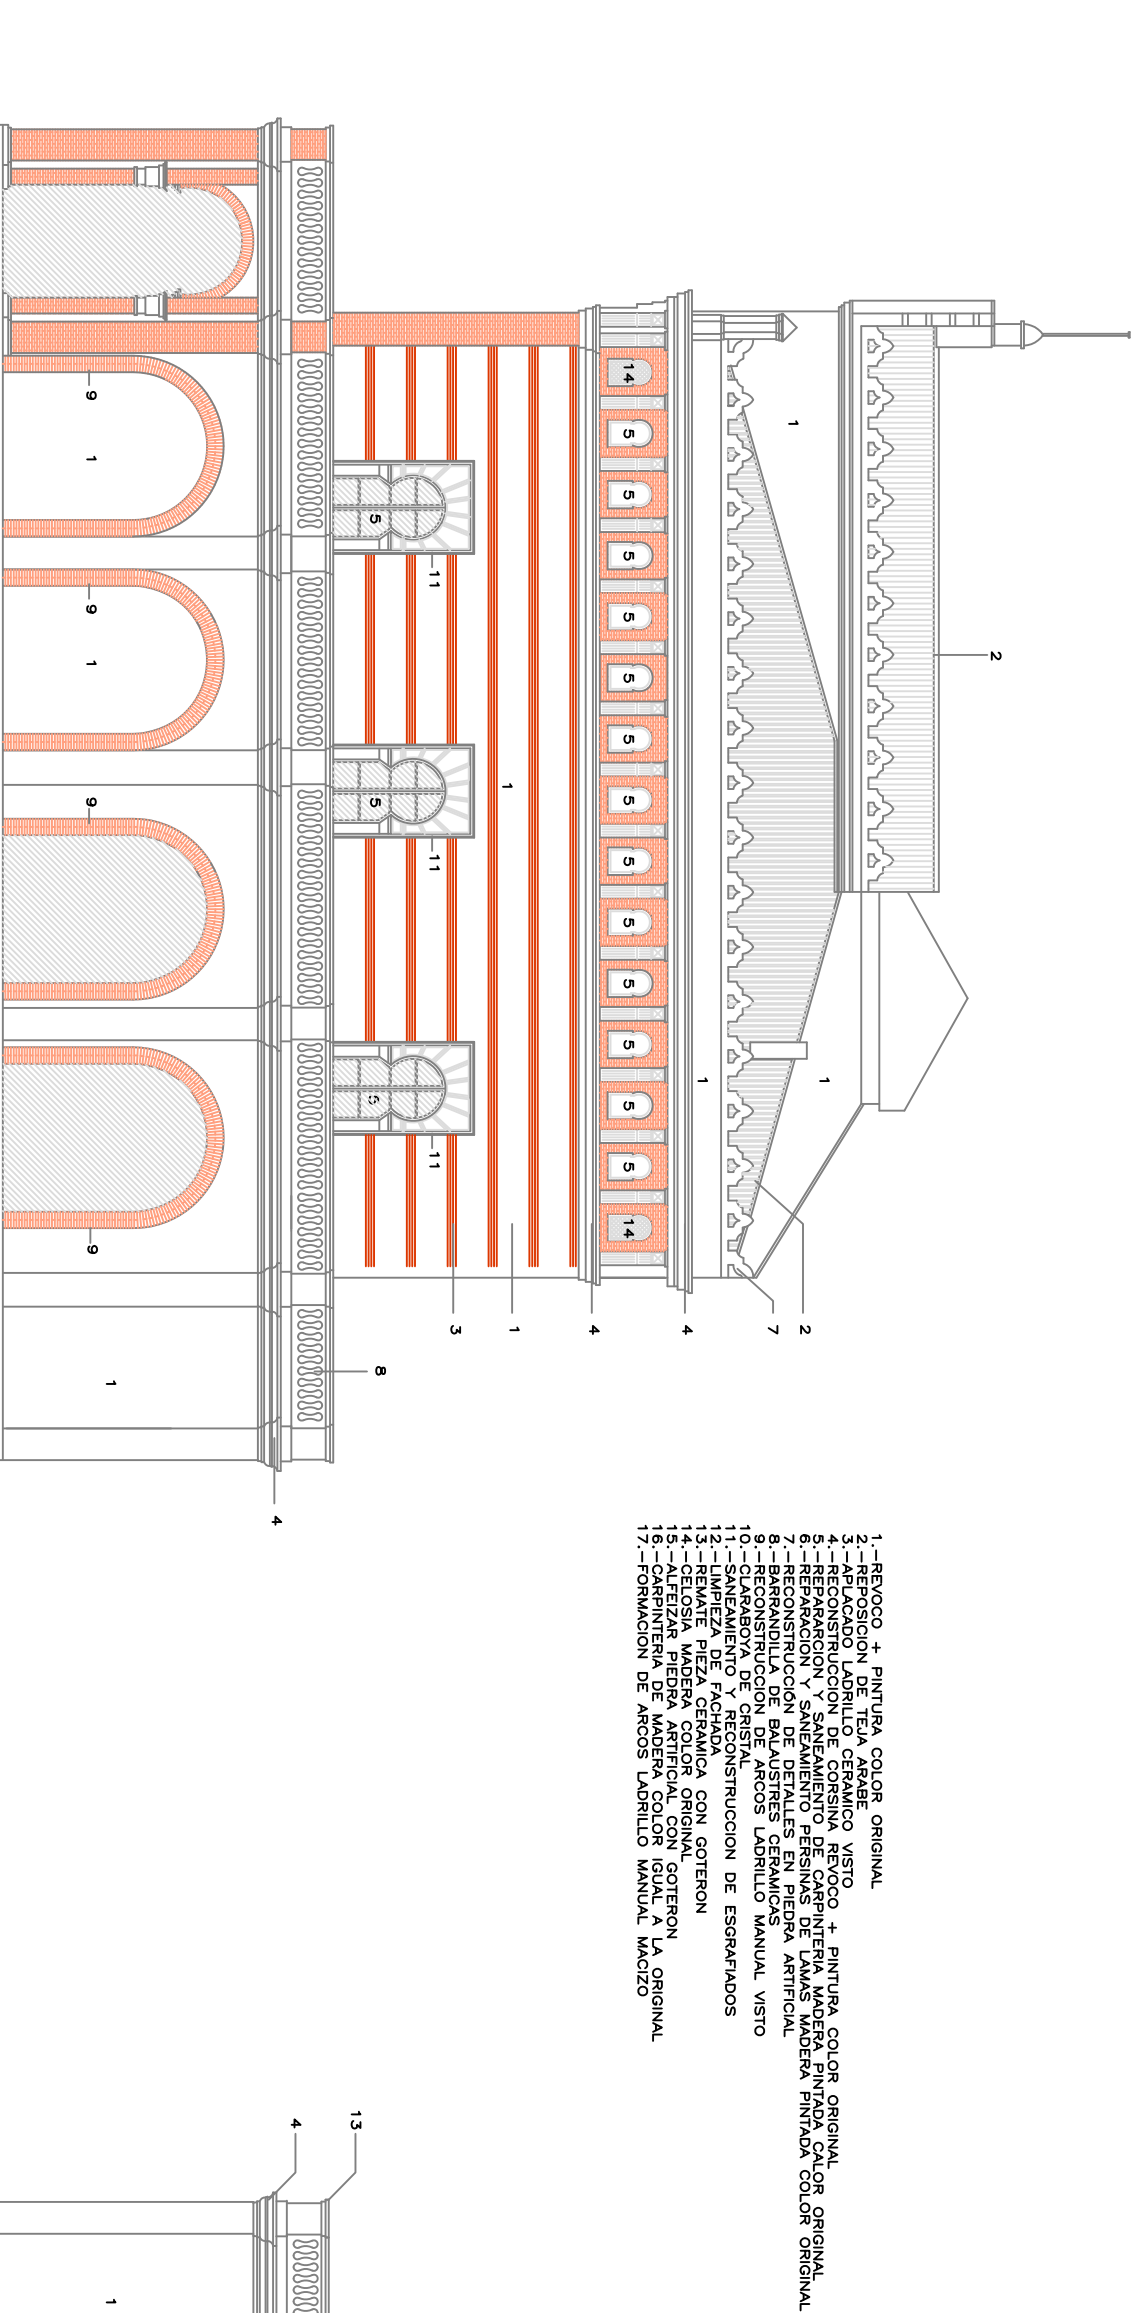


ALZADO ESTE

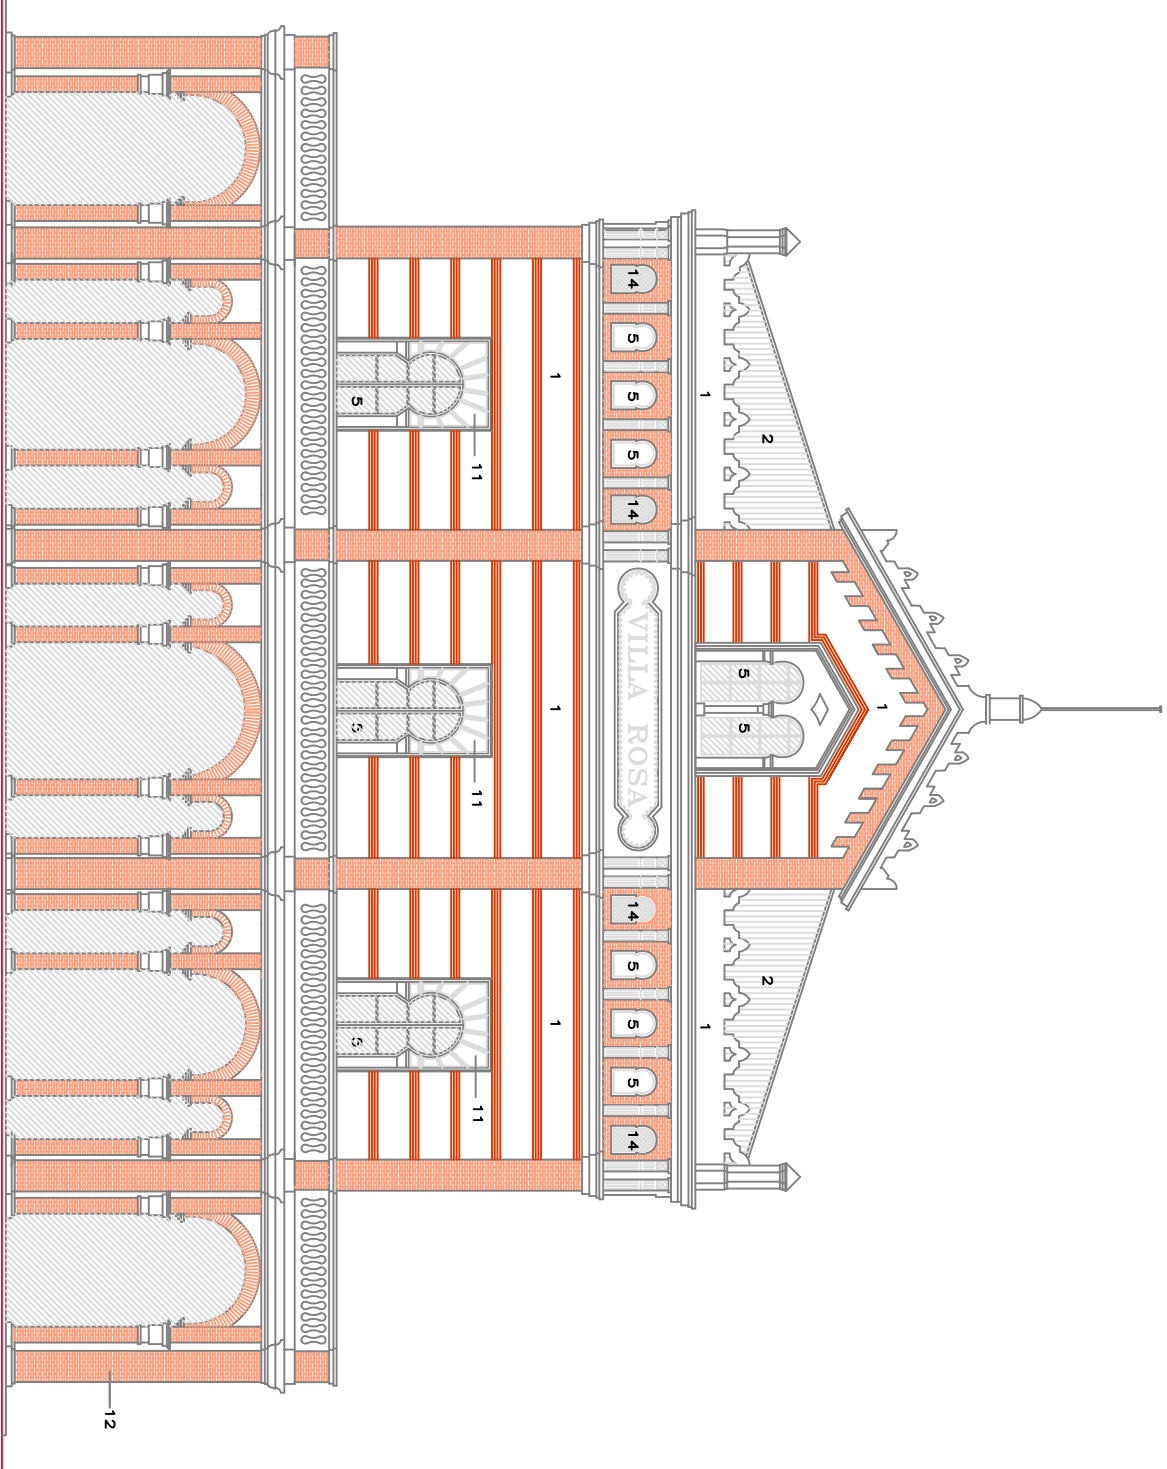

ALZADO SUR

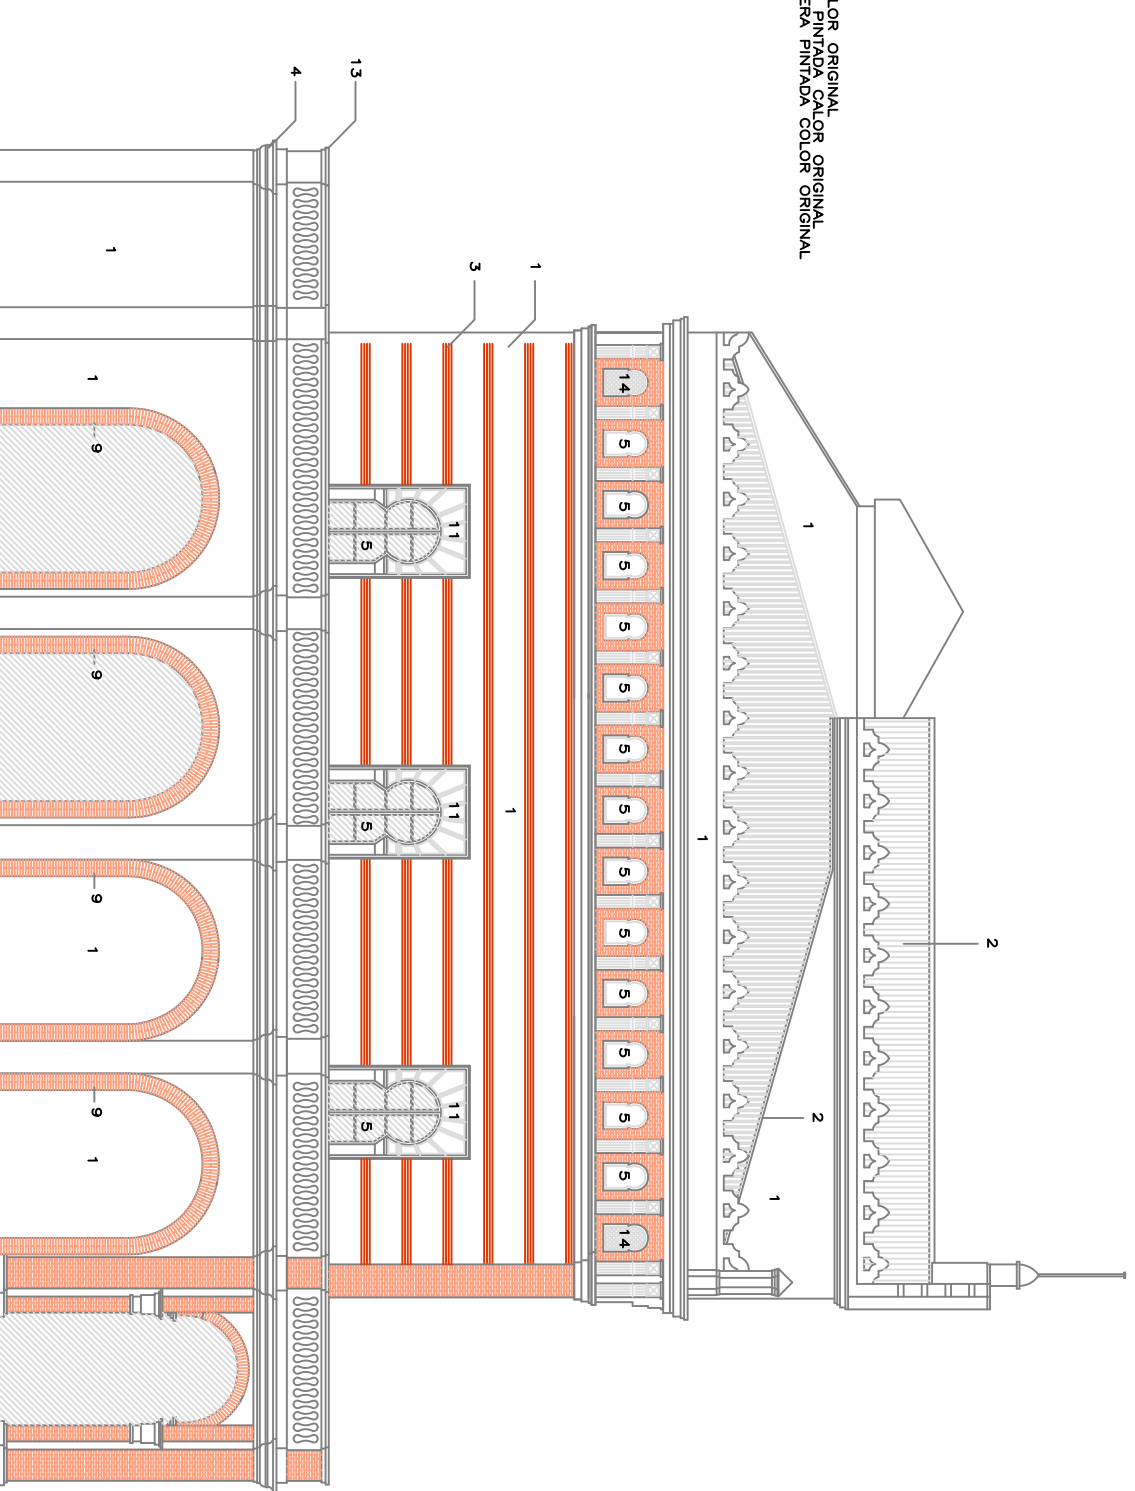

ALZADO OESTE

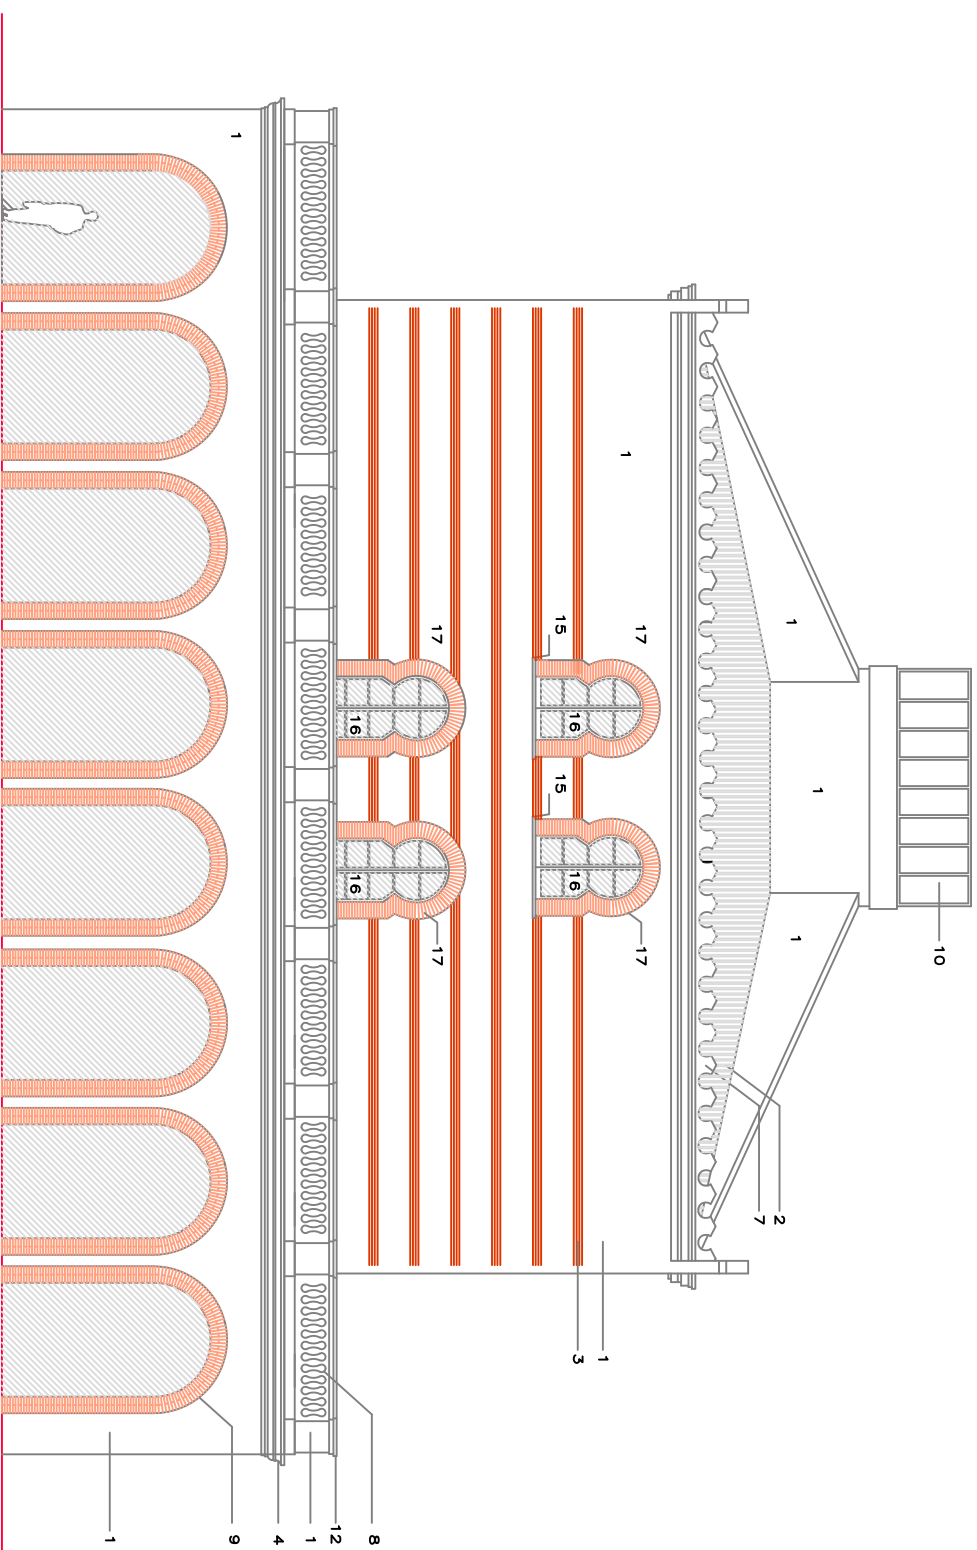



ALZADO NORTE

ESCALA 1/100




PLANTA BAUA

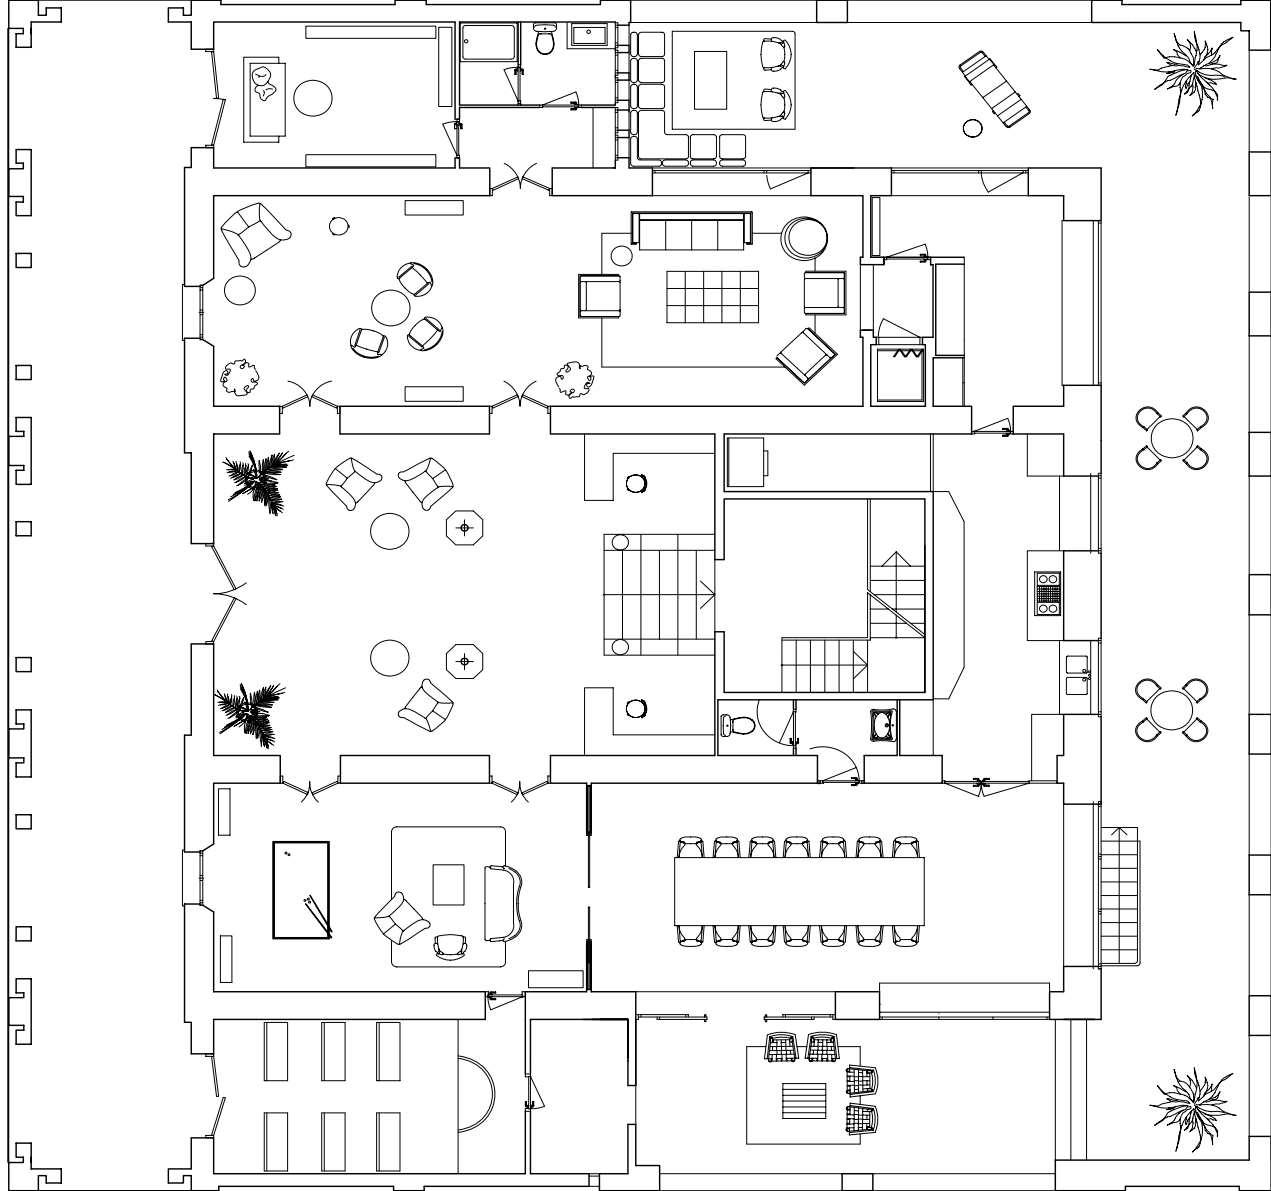

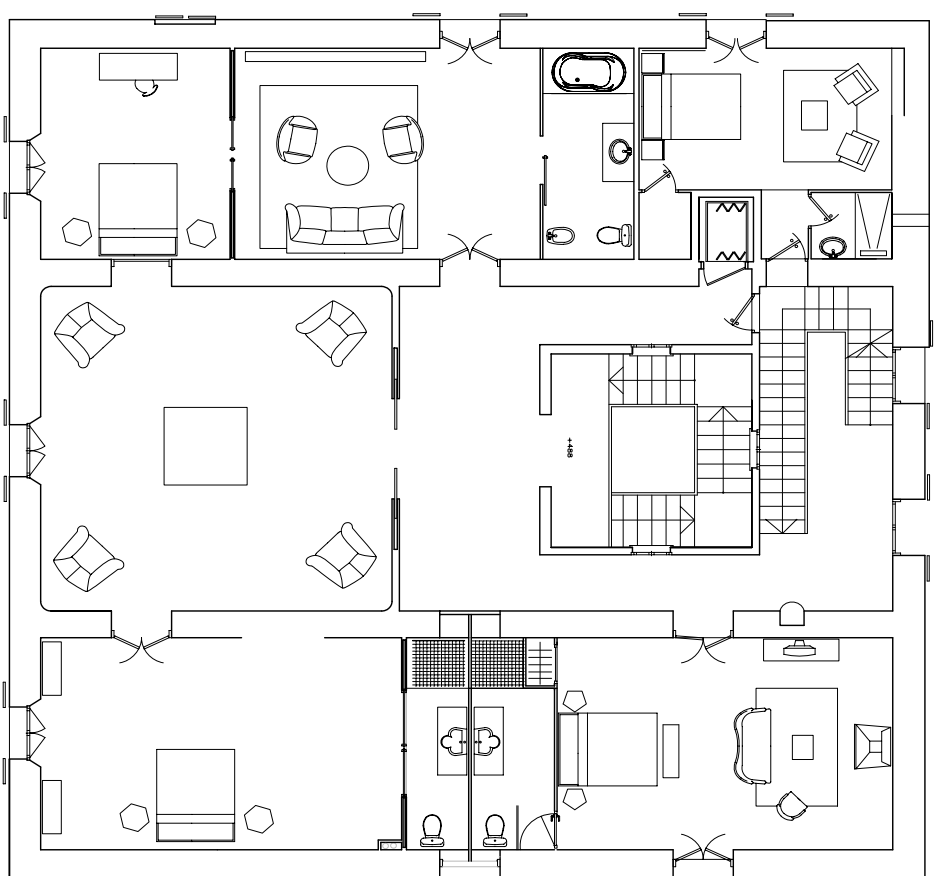

PLANTA PRIMERA



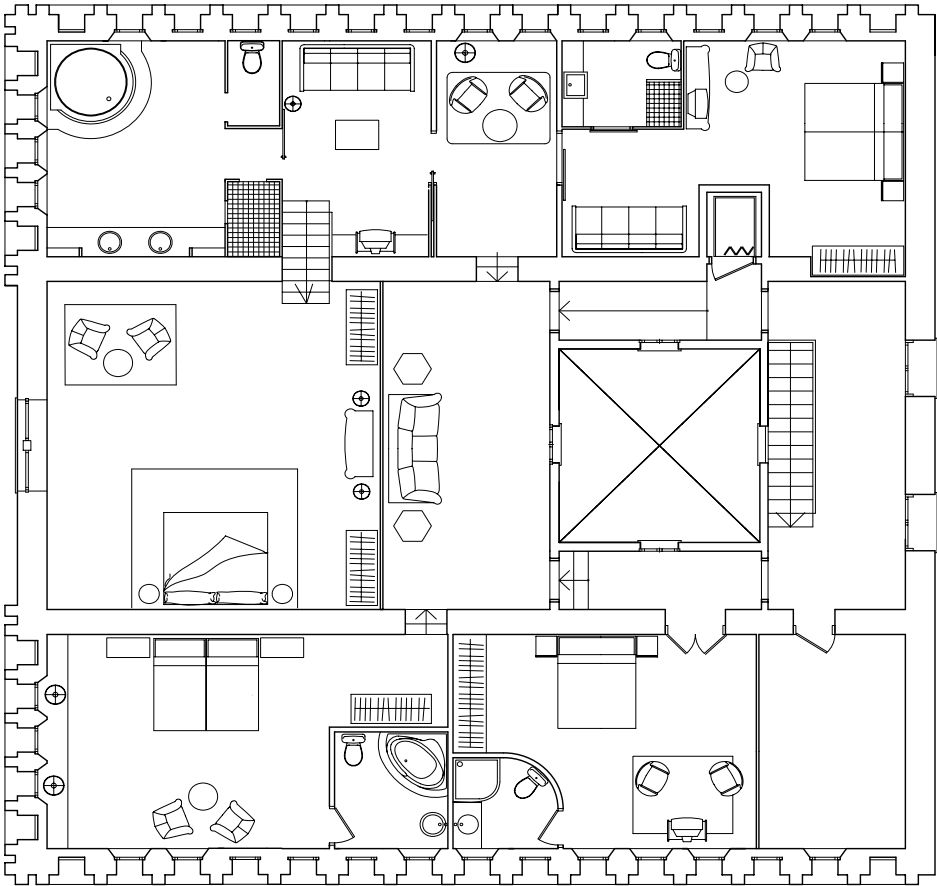

PLANTA SEGUNDA



