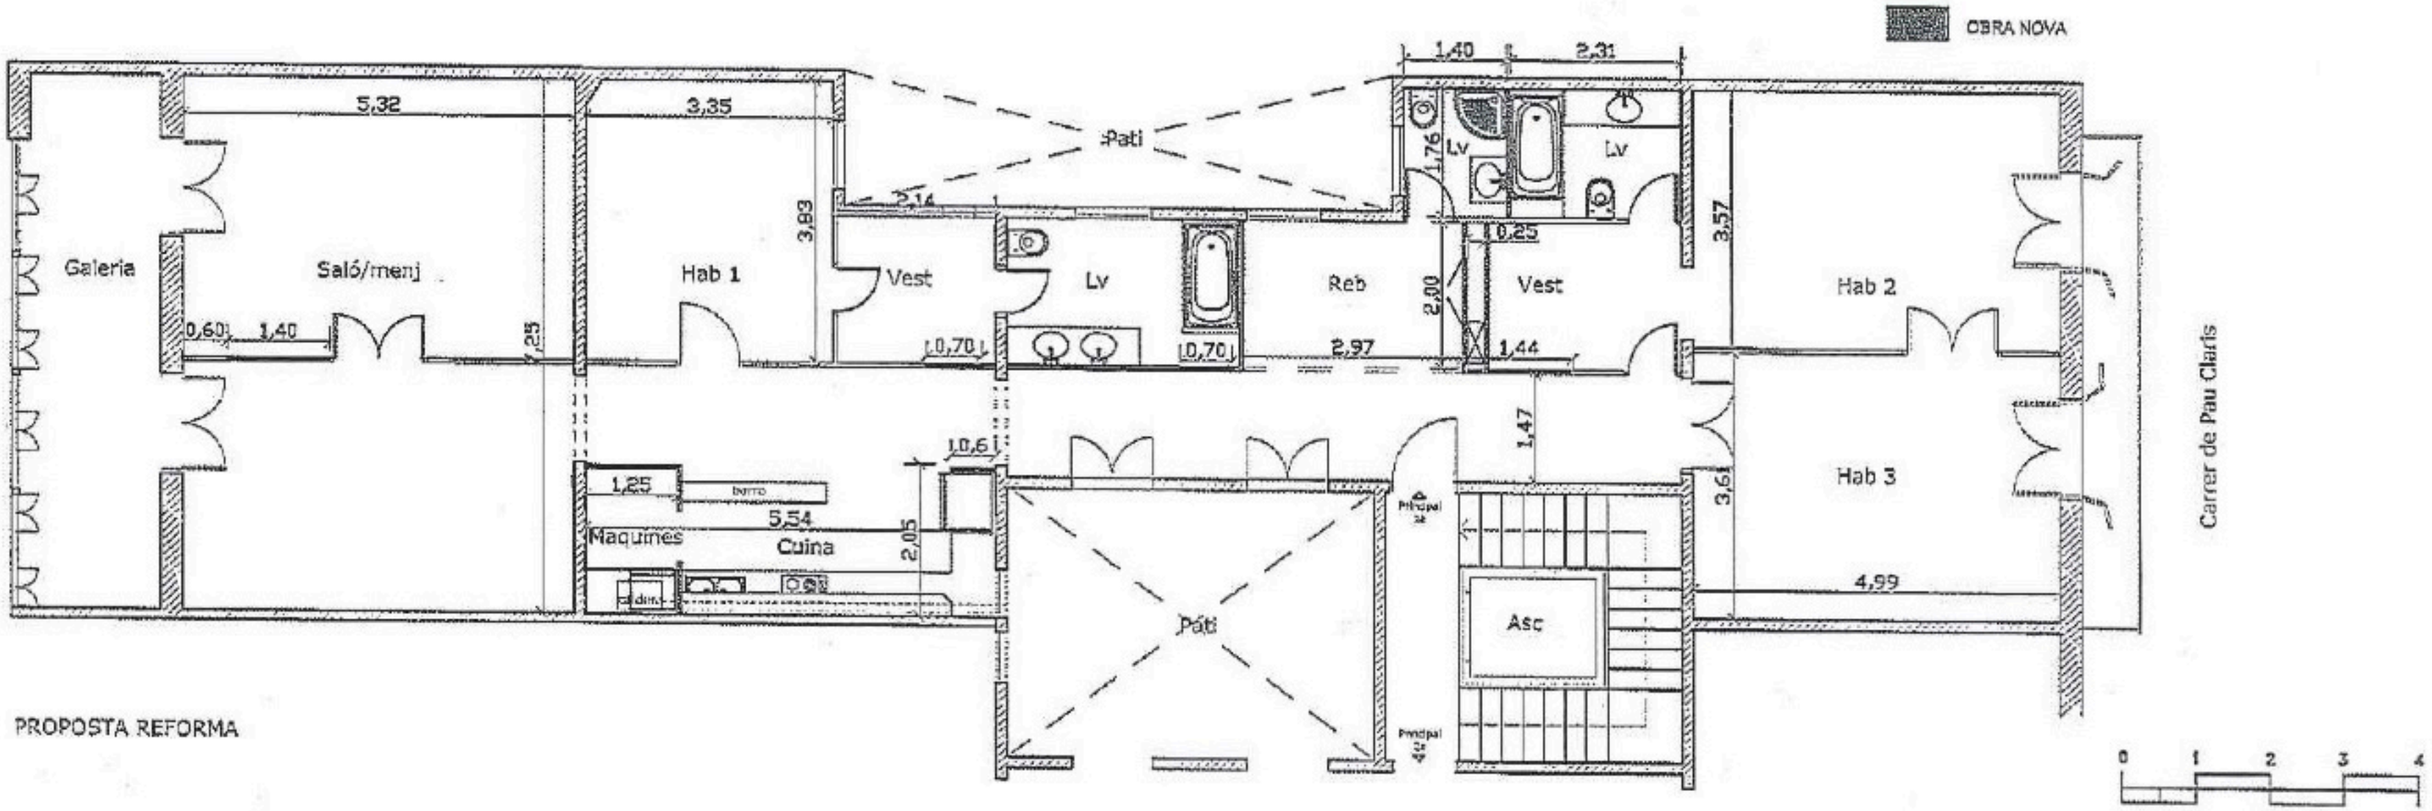
OBRA NOVA
P.I.M.
Galeria
Saló/menj
Hab 1
Vest
Lv
Reb
Vest
Lv
Lv
Hab 2
Hab 3
Pati
Pàti
Maquines
Cuina
Asc
Carrer de Pau Claris
PROPOSTA REFORMA
5,32
3,35
3,83
2,14
1,40
2,31
1,76
0,25
3,57
0,60
1,40
1,25
0,70
0,70
2,97
2,00
1,44
1,47
0,6
1,25
5,54
2,05
3,61
4,99
0
1
2
3
4