



133 / 69 / 142 / 69 / 52

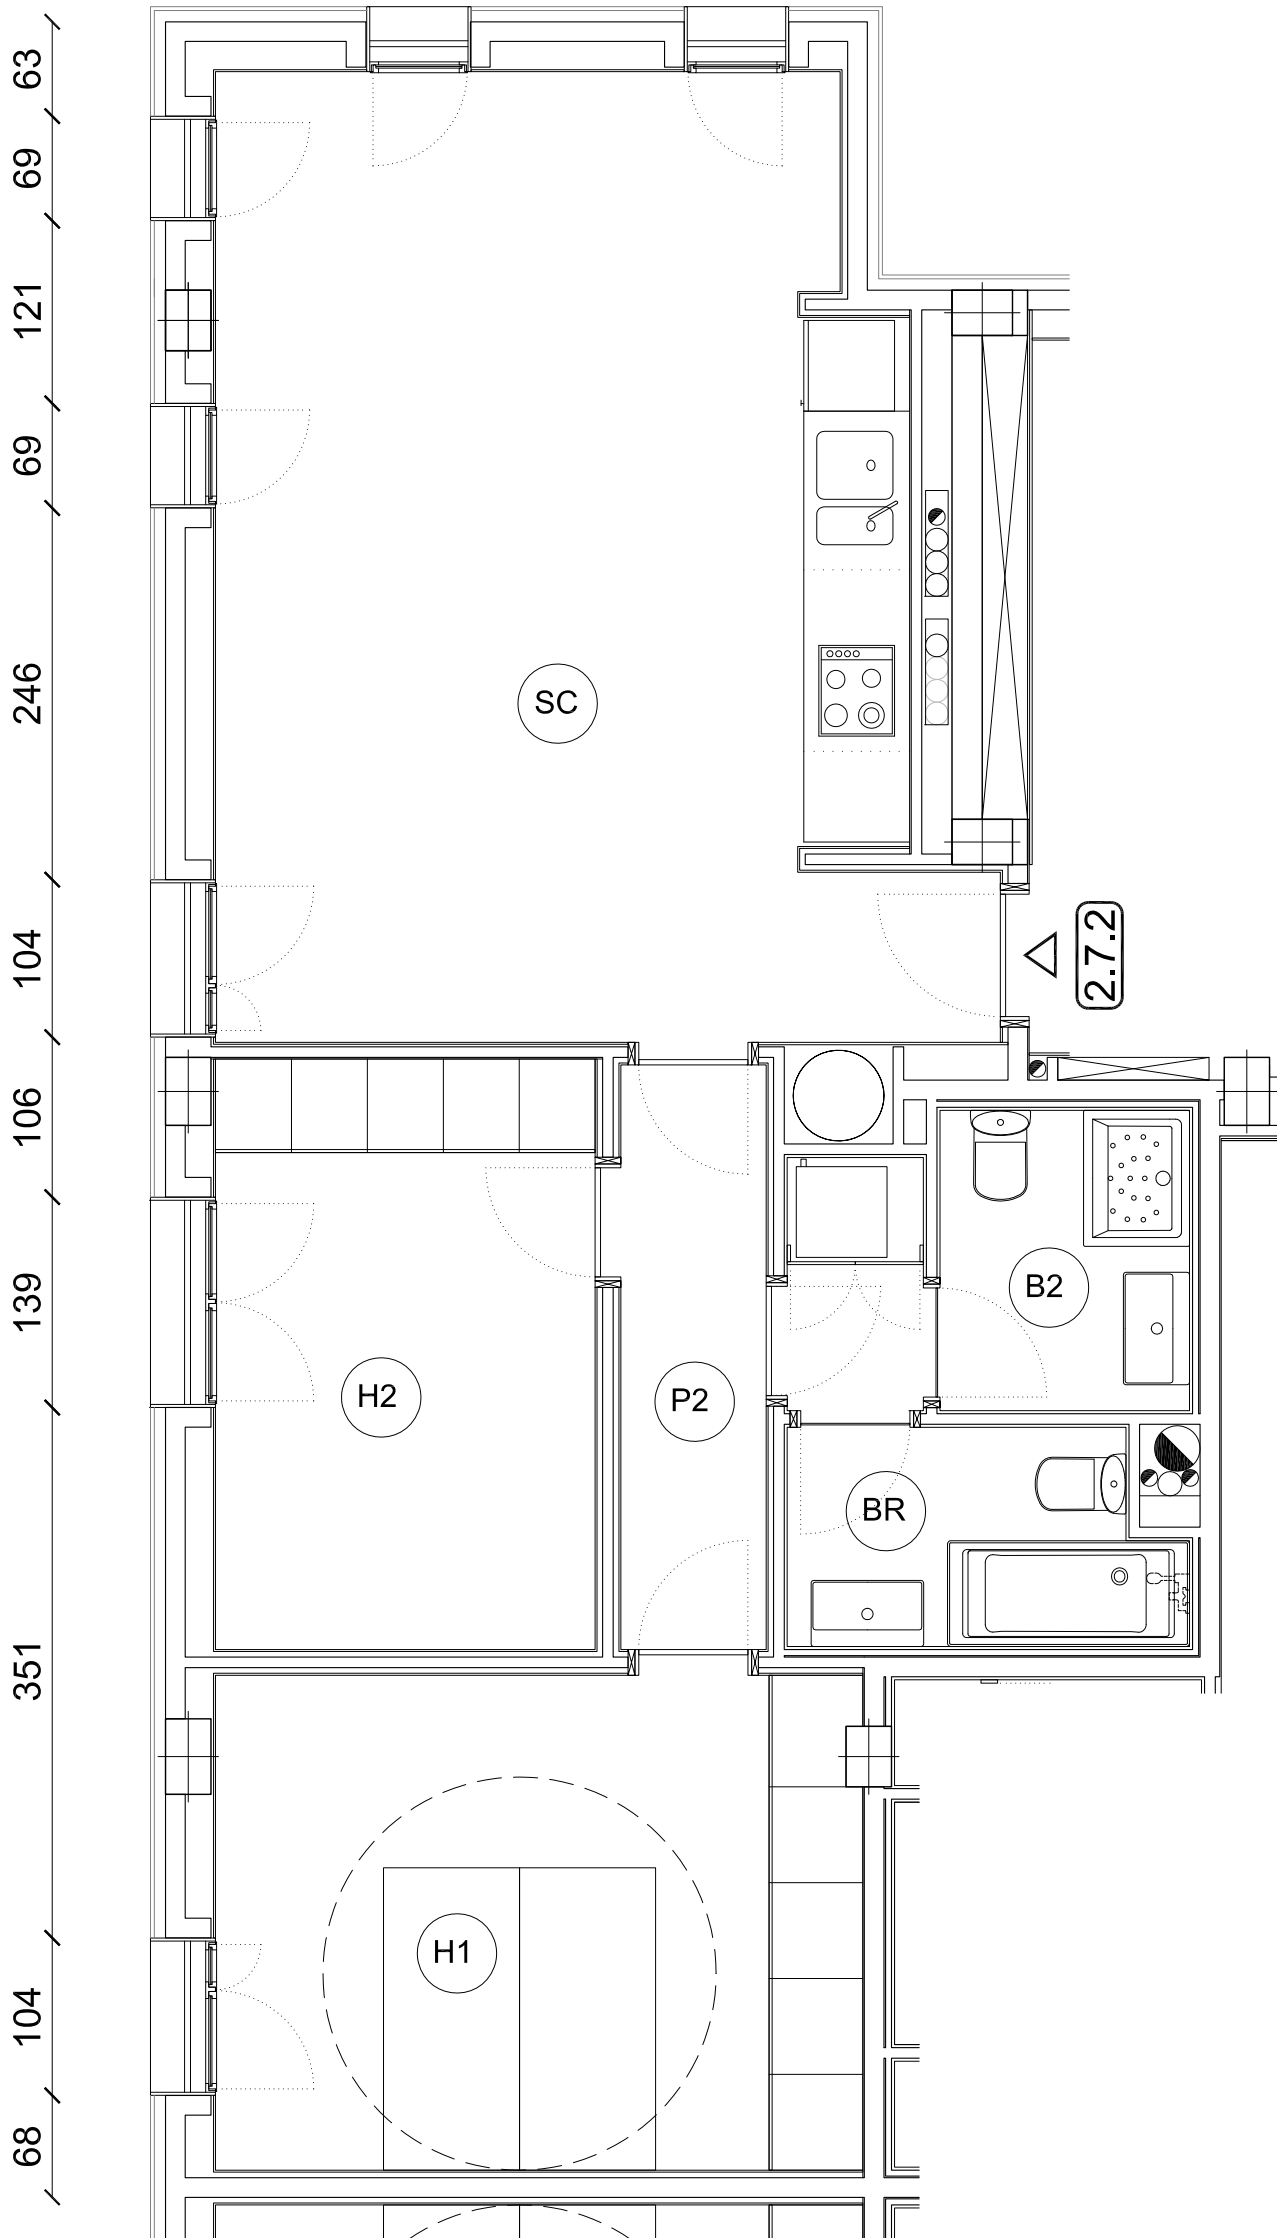

SUPERFÍCIES

ÚTILS:

Sala d'estar i cuina (SC):	29,63 m ²
Habitació (H1):	14,08 m ²
Habitació (H2):	9,85 m ²
Bany (BR):	5,18 m ²
Bany 2 (B2):	3,27 m ²
Pas 2 (P2):	3,79 m ²
TOTAL habitatge:	65,80 m²

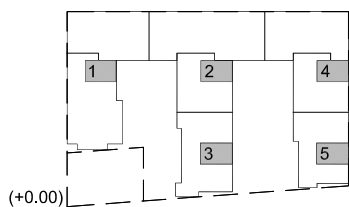

LLEGGENDA

<p>CODI ESPAIS:</p> <p>(SC) SALA - CUINA - MENJADOR</p> <p>(BR) BANY - RENTADORA</p> <p>(B2) BANY 2</p> <p>(EP1) ENTRADA - PAS 1</p> <p>(P2) PAS 2</p> <p>(P3) PAS 3</p>	<p>(H1) HABITACIÓ 1</p> <p>(H2) HABITACIÓ 2</p> <p>(H3) HABITACIÓ 3</p> <p>(EXT) EXTINTOR</p> <p>(31) PLACES D'APARCAMENT num./dimensions 220x400</p> <p>(1.3.2) CODI HABITATGES (escala, pls, porta)</p> <p>(3.1.1) CODI LOCALS (escala, local, porta)</p>
---	---

SAET

NIF: A08002339
Carabassa N.17 08002 BCN

EDIFICI D'HABITATGES, LOCALS COMERCIALS I APARCAMENTS
Passeig Calvell, Ferrocarril, Perelló i Vidal i Valenciano, Barcelona

2010

Habitatge 2.7.2

PLÀNOL NÚM.
2.7.2

escala: 0 1 2 3 4 5 6 7 8 9 10 2m

A3 - 1:50